

PROVINCE DE LIEGE

COMMUNE DE LIEGE

autorisation

**PERMIS D'URBANISME : Agrandissement et transformation d'un
immeuble de rapport**
MAITRE DE L'OUVRAGE

SITUATION DU CHANTIER

Rue du Marché 27 4020 LIEGE Div. **Bressoux**, section **A**, n° **540p**

BIOT Pierre-Alvaro

47/21 Rue de Campine
B-4000 LIEGE

T.V.A. BE 0840-815-794
CBC : BE35 7320-3737-2737

E-mail : p.a.biot@hotmail.com
Tél: 0485 68 20 91

PERMIS D'URBANISME

SITUATION EXISTANTE	1/100
SITUATION GEOGRAPHIQUE	1/1000
SITUATION CADASTRALE	1/1000
IMPLANTATION	1/200

00	12/02/2019	REL	Etablissement du document	PAB	PAB
Rev. Indice	Date	Stade	Modifications	Rédigé	Vérif./appr.

POUR ACCORD,

LE MAITRE DE L'OUVRAGE

L'ARCHITECTE

L'ENTREPRENEUR

Référence du plan

PU

Indice

00

feuille


1/7

LES PLANS RESTENT LA PROPRIÉTÉ DE L'ARCHITECTE

Toute communication à des tiers en est interdite sans son autorisation écrite préalable

Les mesures et cotations figurant au plan sont données à titre indicatif, et sont à vérifier par les entrepreneurs.

Toutes fois si une discordance préjudiciable à l'ouvrage est relevée par l'entrepreneur, il est tenu d'avertir l'architecte.

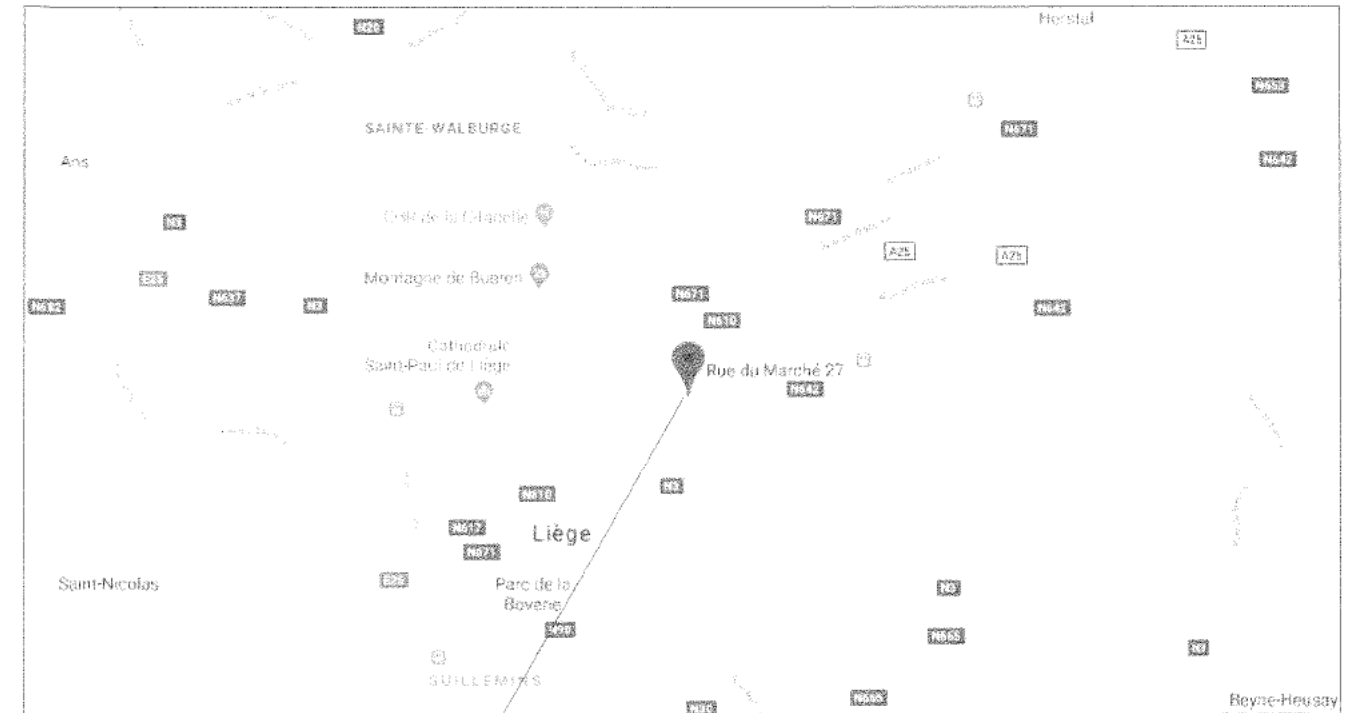

objet de la demande

carte IGN 1/20.000




objet de la demande

situation 1/1000




AVANT PROJET	IMPLANTATION	échelle: 1/200	feuille:	date: Fevrier 2019	Maître de l'ouvrage: [REDACTED]	Architecte: Biot Pierre-Alvaro Tel: 0485/682091	dossier: 006
--------------	--------------	-------------------	----------	-----------------------	------------------------------------	---	-----------------

RDC

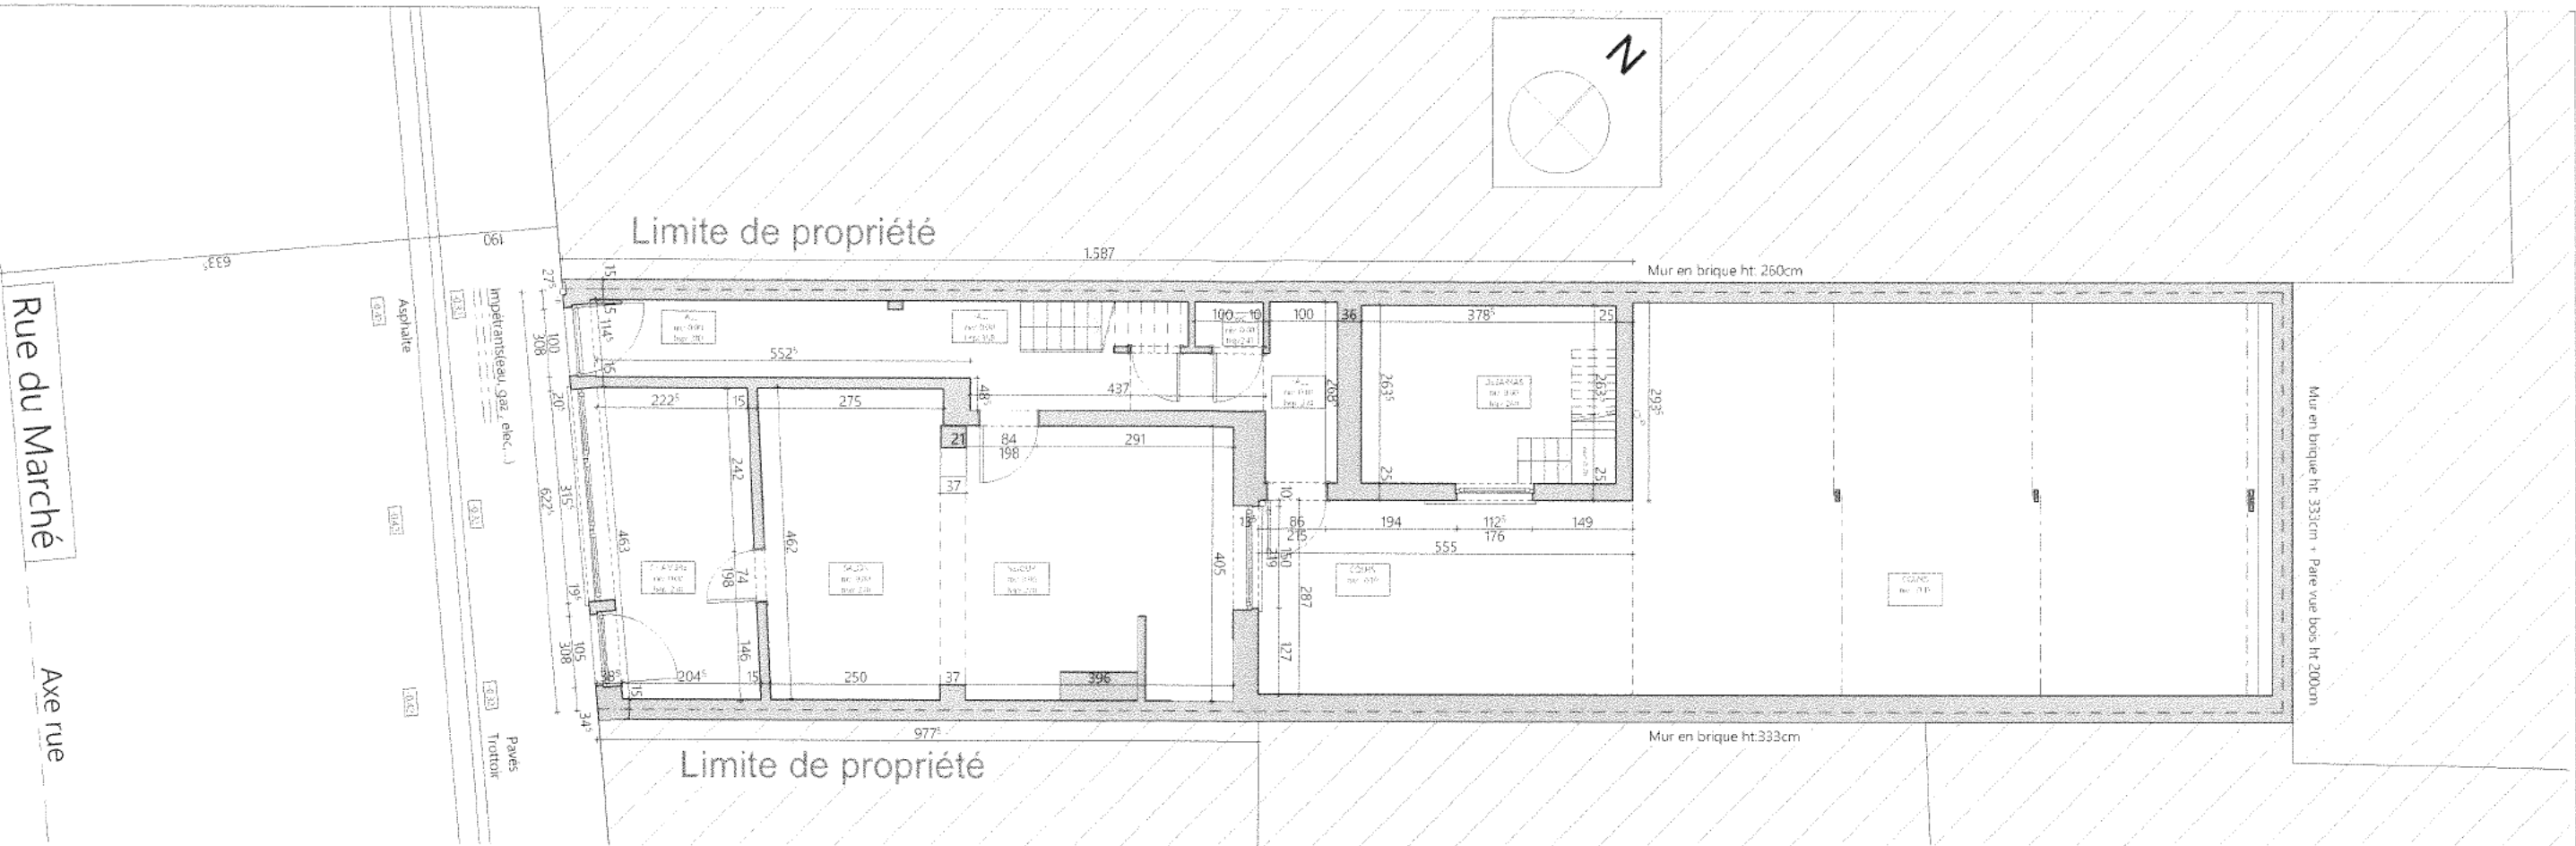


CAVE

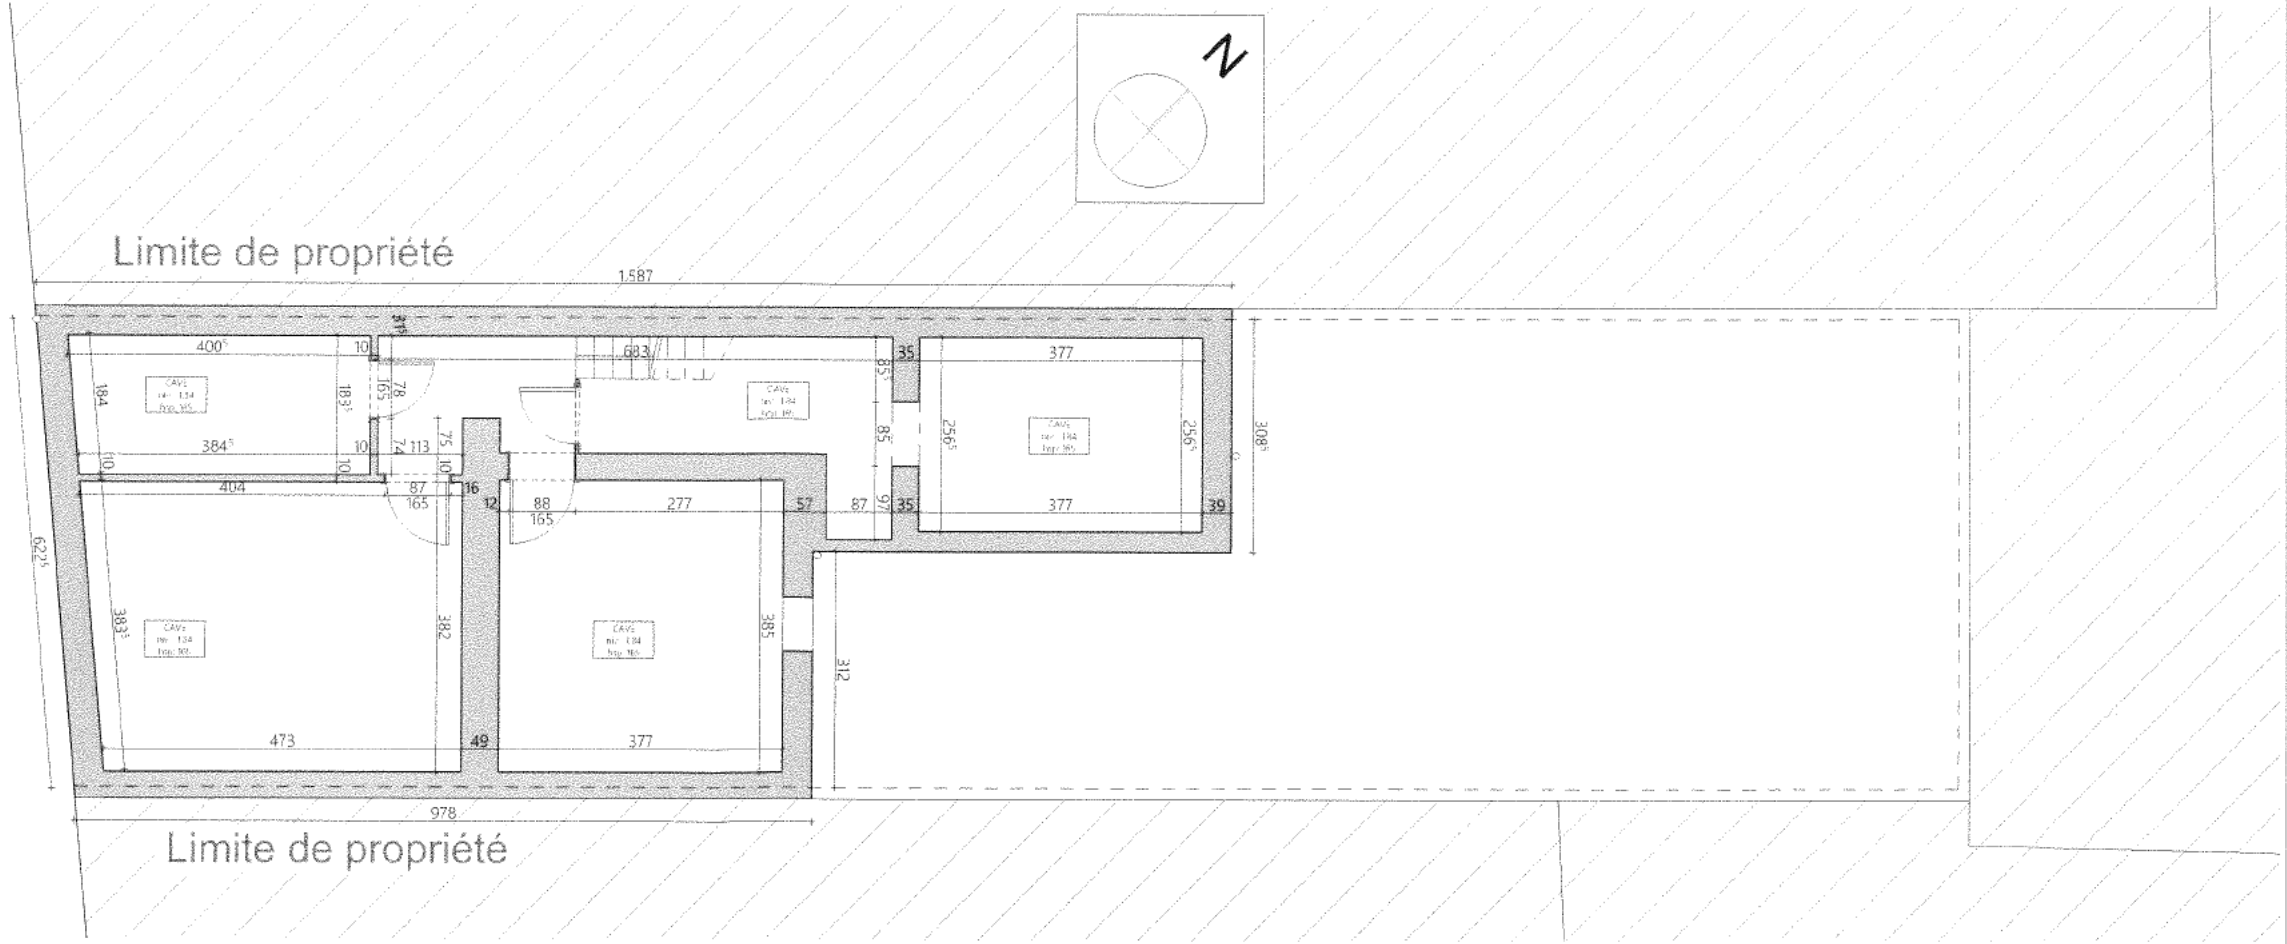


AVANT PROJET	PLAN	échelle: 1/100	feuille:	date: Fevrier 2019	Maître de l'ouvrage: [REDACTED]	Architecte: Biot Pierre-Alvaro Tel: 0485/682091	dossier: 006
--------------	------	-------------------	----------	-----------------------	------------------------------------	--	-----------------

R+3

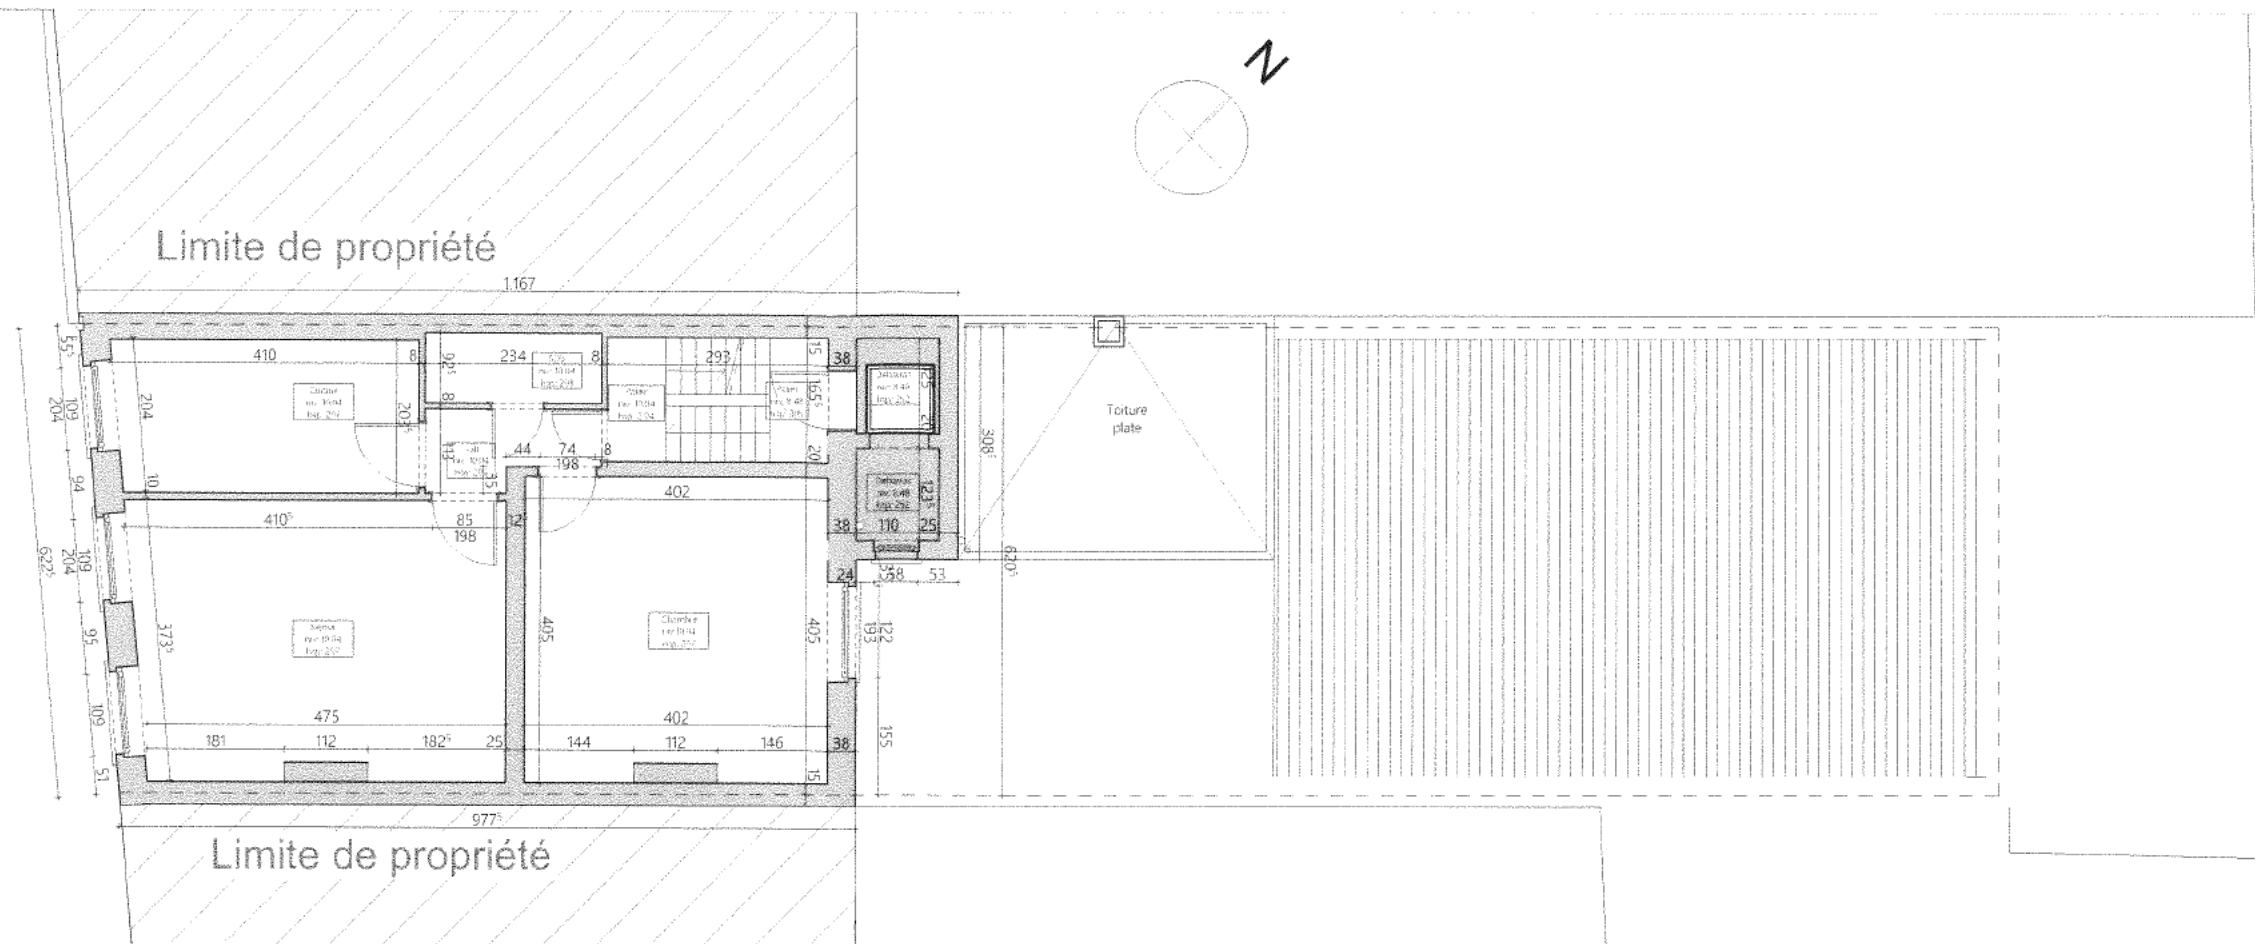

COMBLE

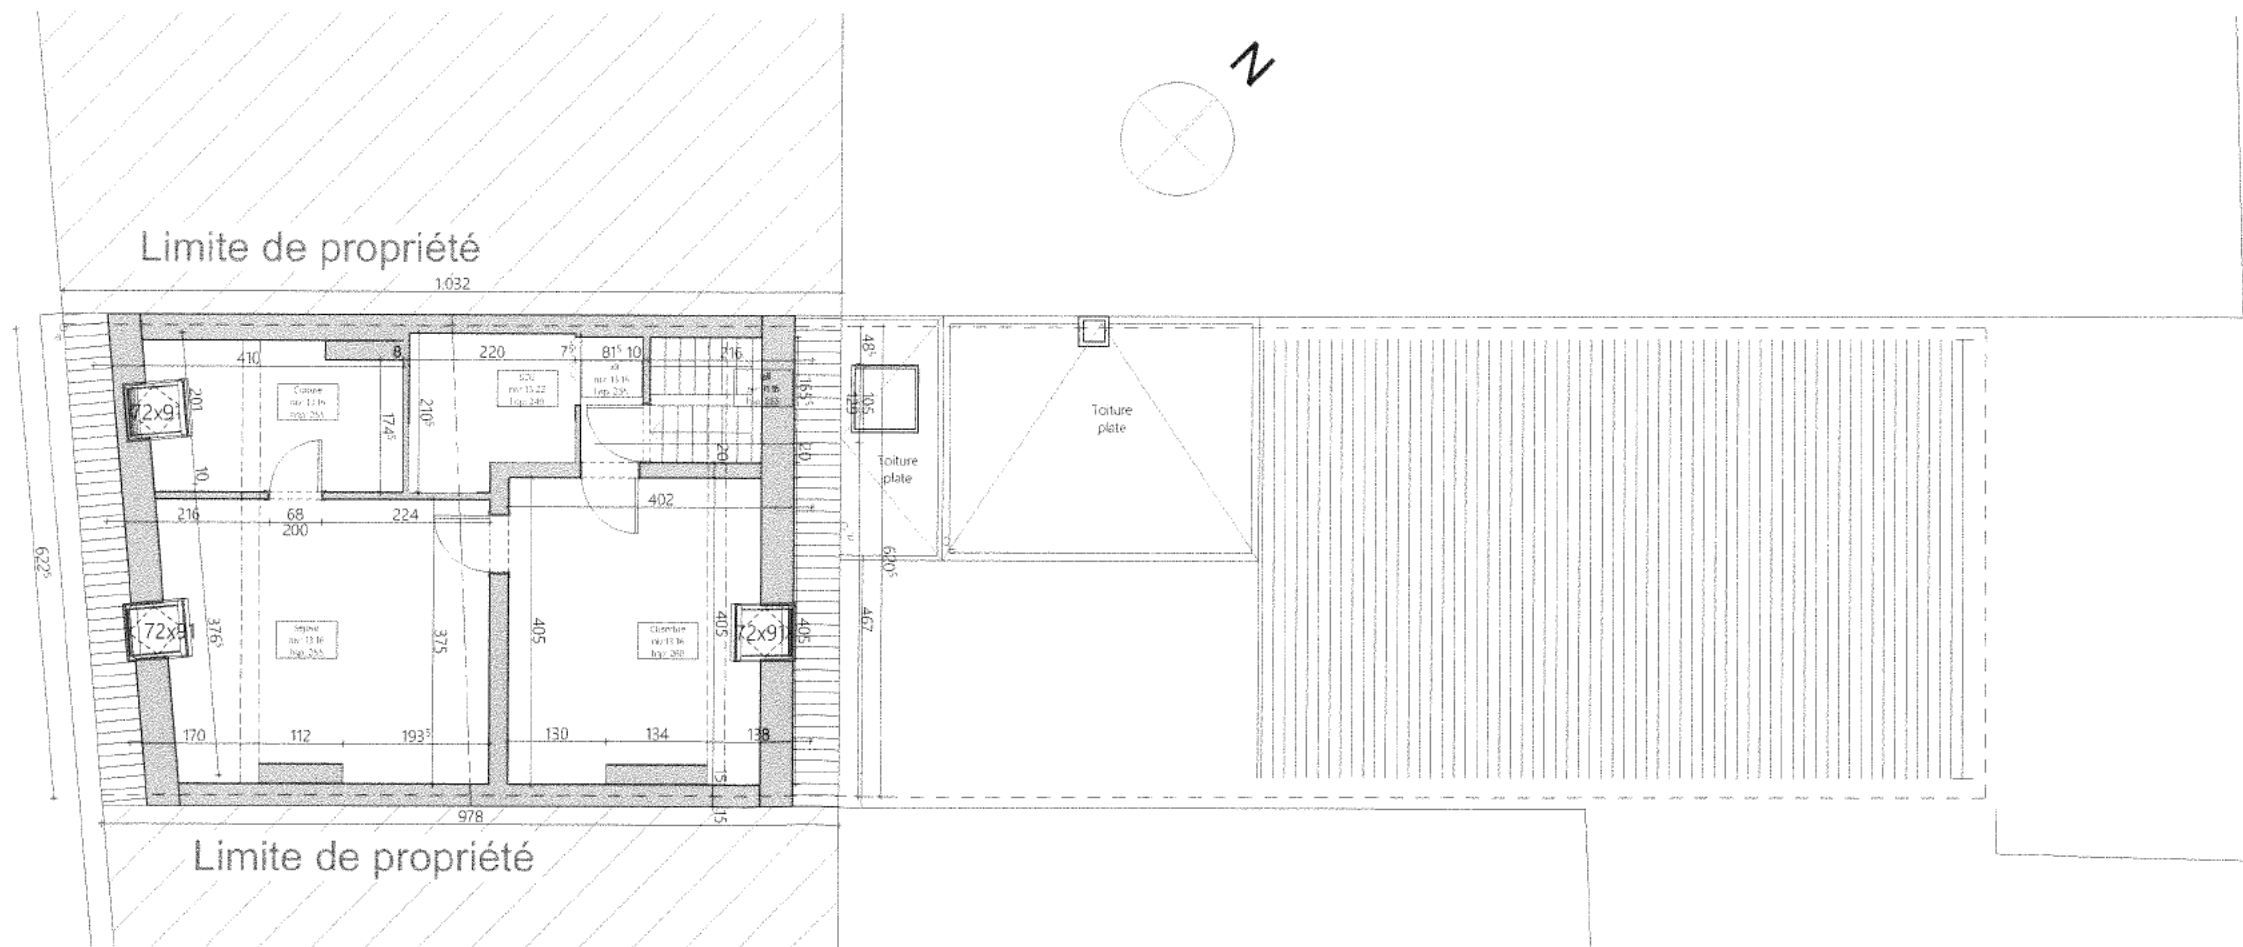

AVANT PROJET	PLAN	échelle: 1/100	feuille:	date: Fevrier 2019	Maître de l'ouvrage: [REDACTED]	Architecte: Biot Pierre-Alvaro Tel: 0485/682091	dossier: 006
--------------	------	-------------------	----------	-----------------------	------------------------------------	---	-----------------

LEGENDE EXISTANTE

1	1	Brique ton brun rouge
2	2	Pierre bleue
3	3	Brique ton blanc
4	4	Châssis en PVC ton blanc
5	5	Porte en PVC ton blanc
6	6	Porte en bois ton gris
7	7	Châssis en bois ton brun
8	8	Porte en bois ton brun
9	9	Tuyau de descente en PVC ton gris
10	10	Corniche bois peint ton gris
11	11	Poutre en Alu
12	12	Tuile ton gris

	Maçonnerie existante en brique
	Bloc beton
	Démolitions
	Maçonnerie en béton
	Maçonnerie en brique pleine


Limite de propriété

Limite de propriété



Limite de propriété

Limite de propriété

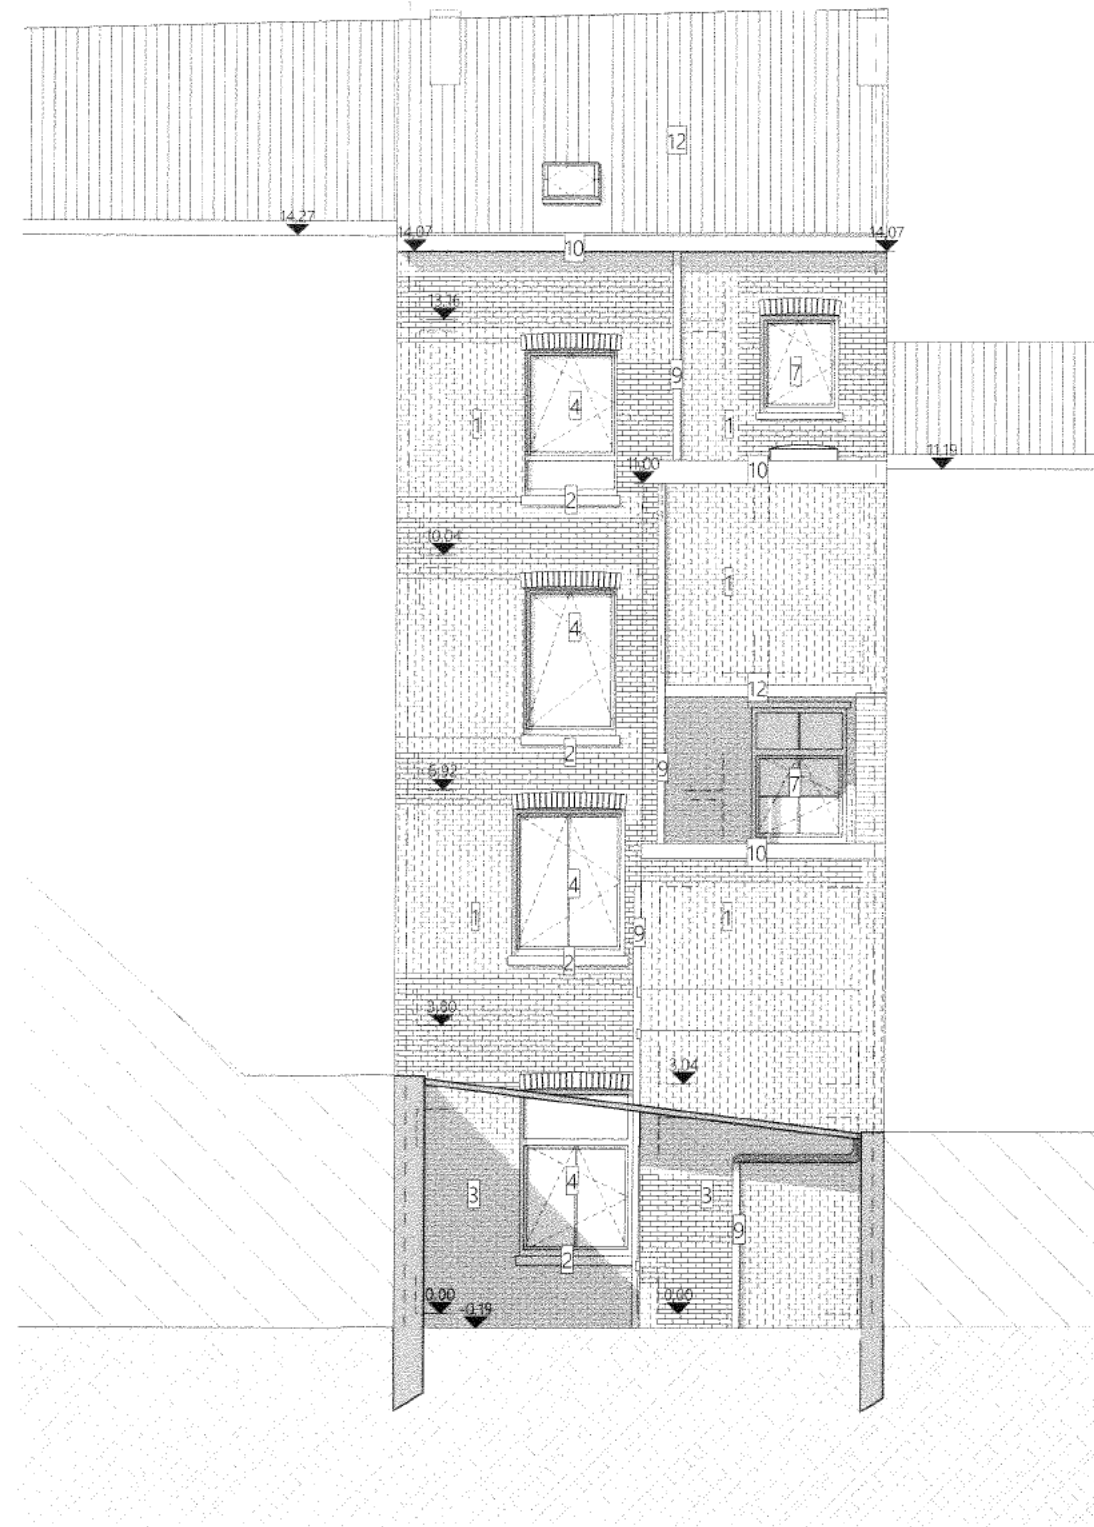

FACADE AVANT

FACADE ARRIERE

AVANT PROJET

FACADE

échelle:
1/100

feuille:

date:
Fevrier 2019

Maître de l'ouvrage:

Architecte:

Biot Pierre-Alvaro Tel: 0485/682091


dossier:

006

LEGENDE EXISTANTE

- 1 1 Brique ton brun rouge
- 2 2 Pierre bleue
- 3 3 Brique ton blanc
- 4 4 Châssis en PVC ton blanc
- 5 5 Porte en PVC ton blanc
- 6 6 Porte en bois ton gris
- 7 7 Châssis en bois ton brun
- 8 8 Porte en bois ton brun
- 9 9 Tuyau de descente en PVC ton gris
- 10 10 Corniche bois peint ton gris
- 11 11 Poutre en Alu
- 12 12 Tuile ton gris

- Maçonnerie existante en brique
- Bloc beton
- Démolitions
- Maçonnerie en béton
- Maçonnerie en brique pleine

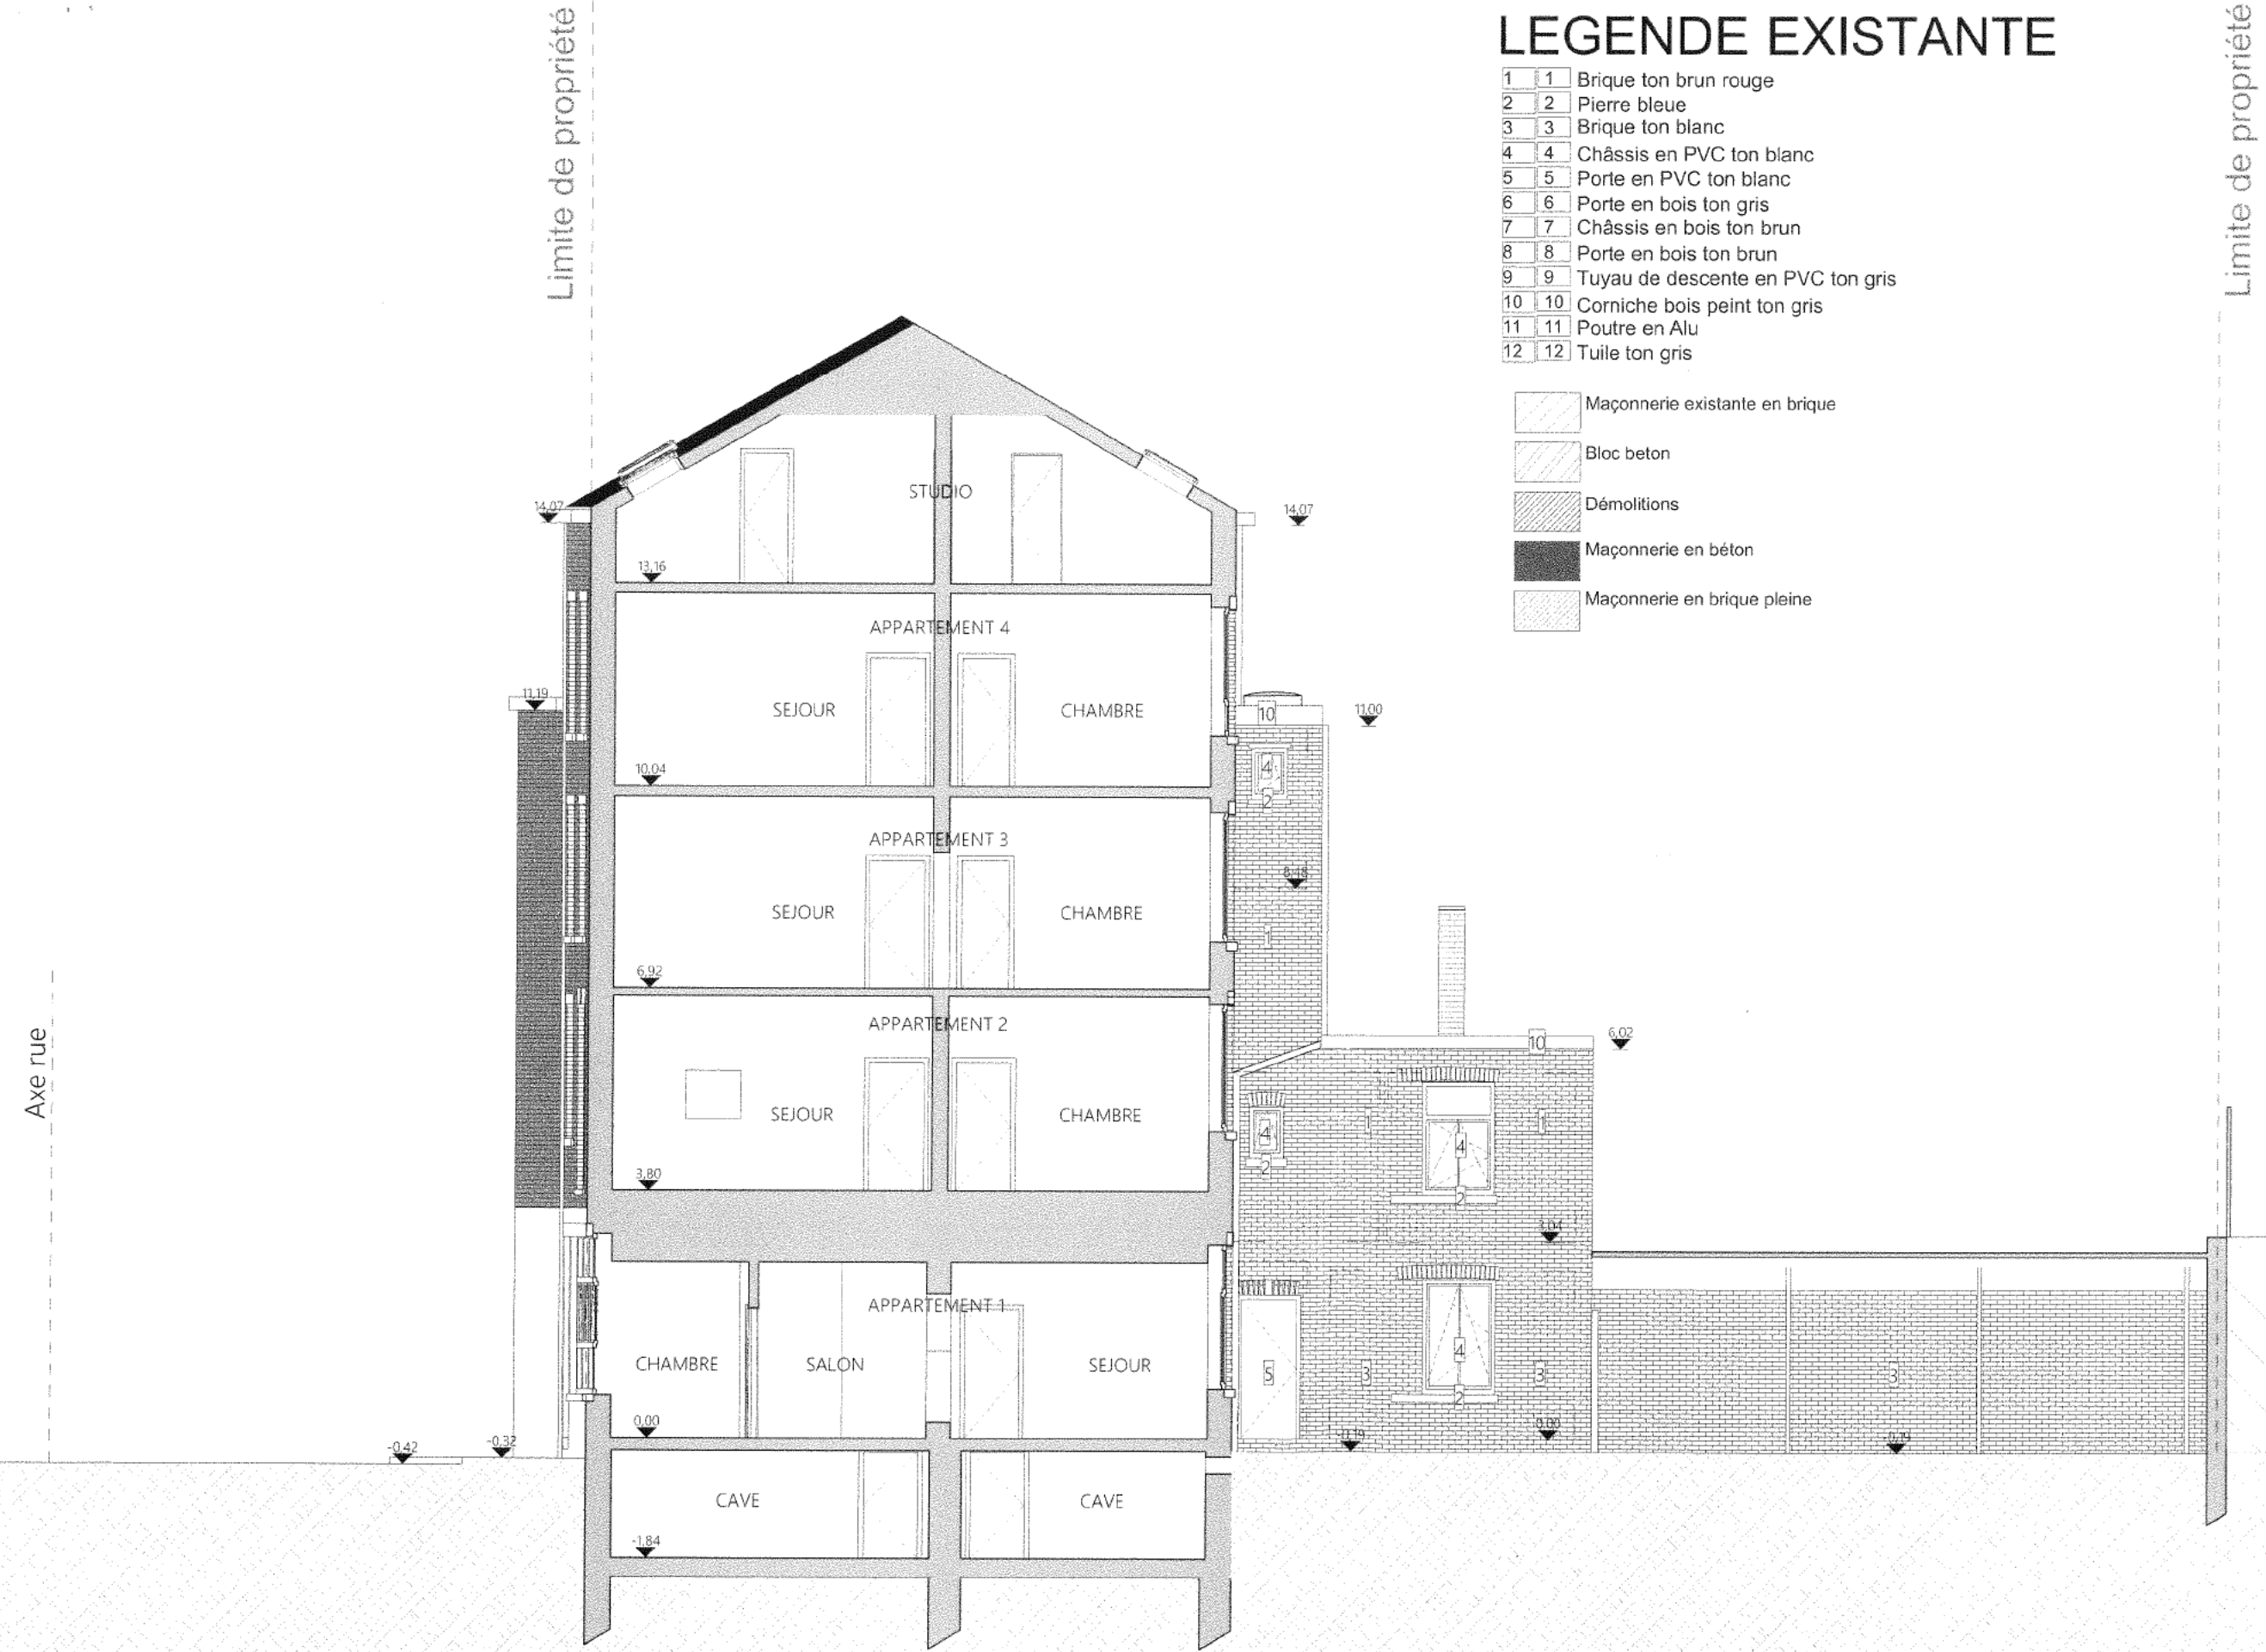

COUPE AA

AVANT PROJET	COUPE	échelle: 1/100	feuille: 7/7	date: Fevrier 2019	Maître de l'ouvrage: [REDACTED]	Architecte: Biot Pierre-Alvaro Tel: 0485/682091	dossier: 006
--------------	-------	-------------------	-----------------	-----------------------	------------------------------------	---	-----------------