

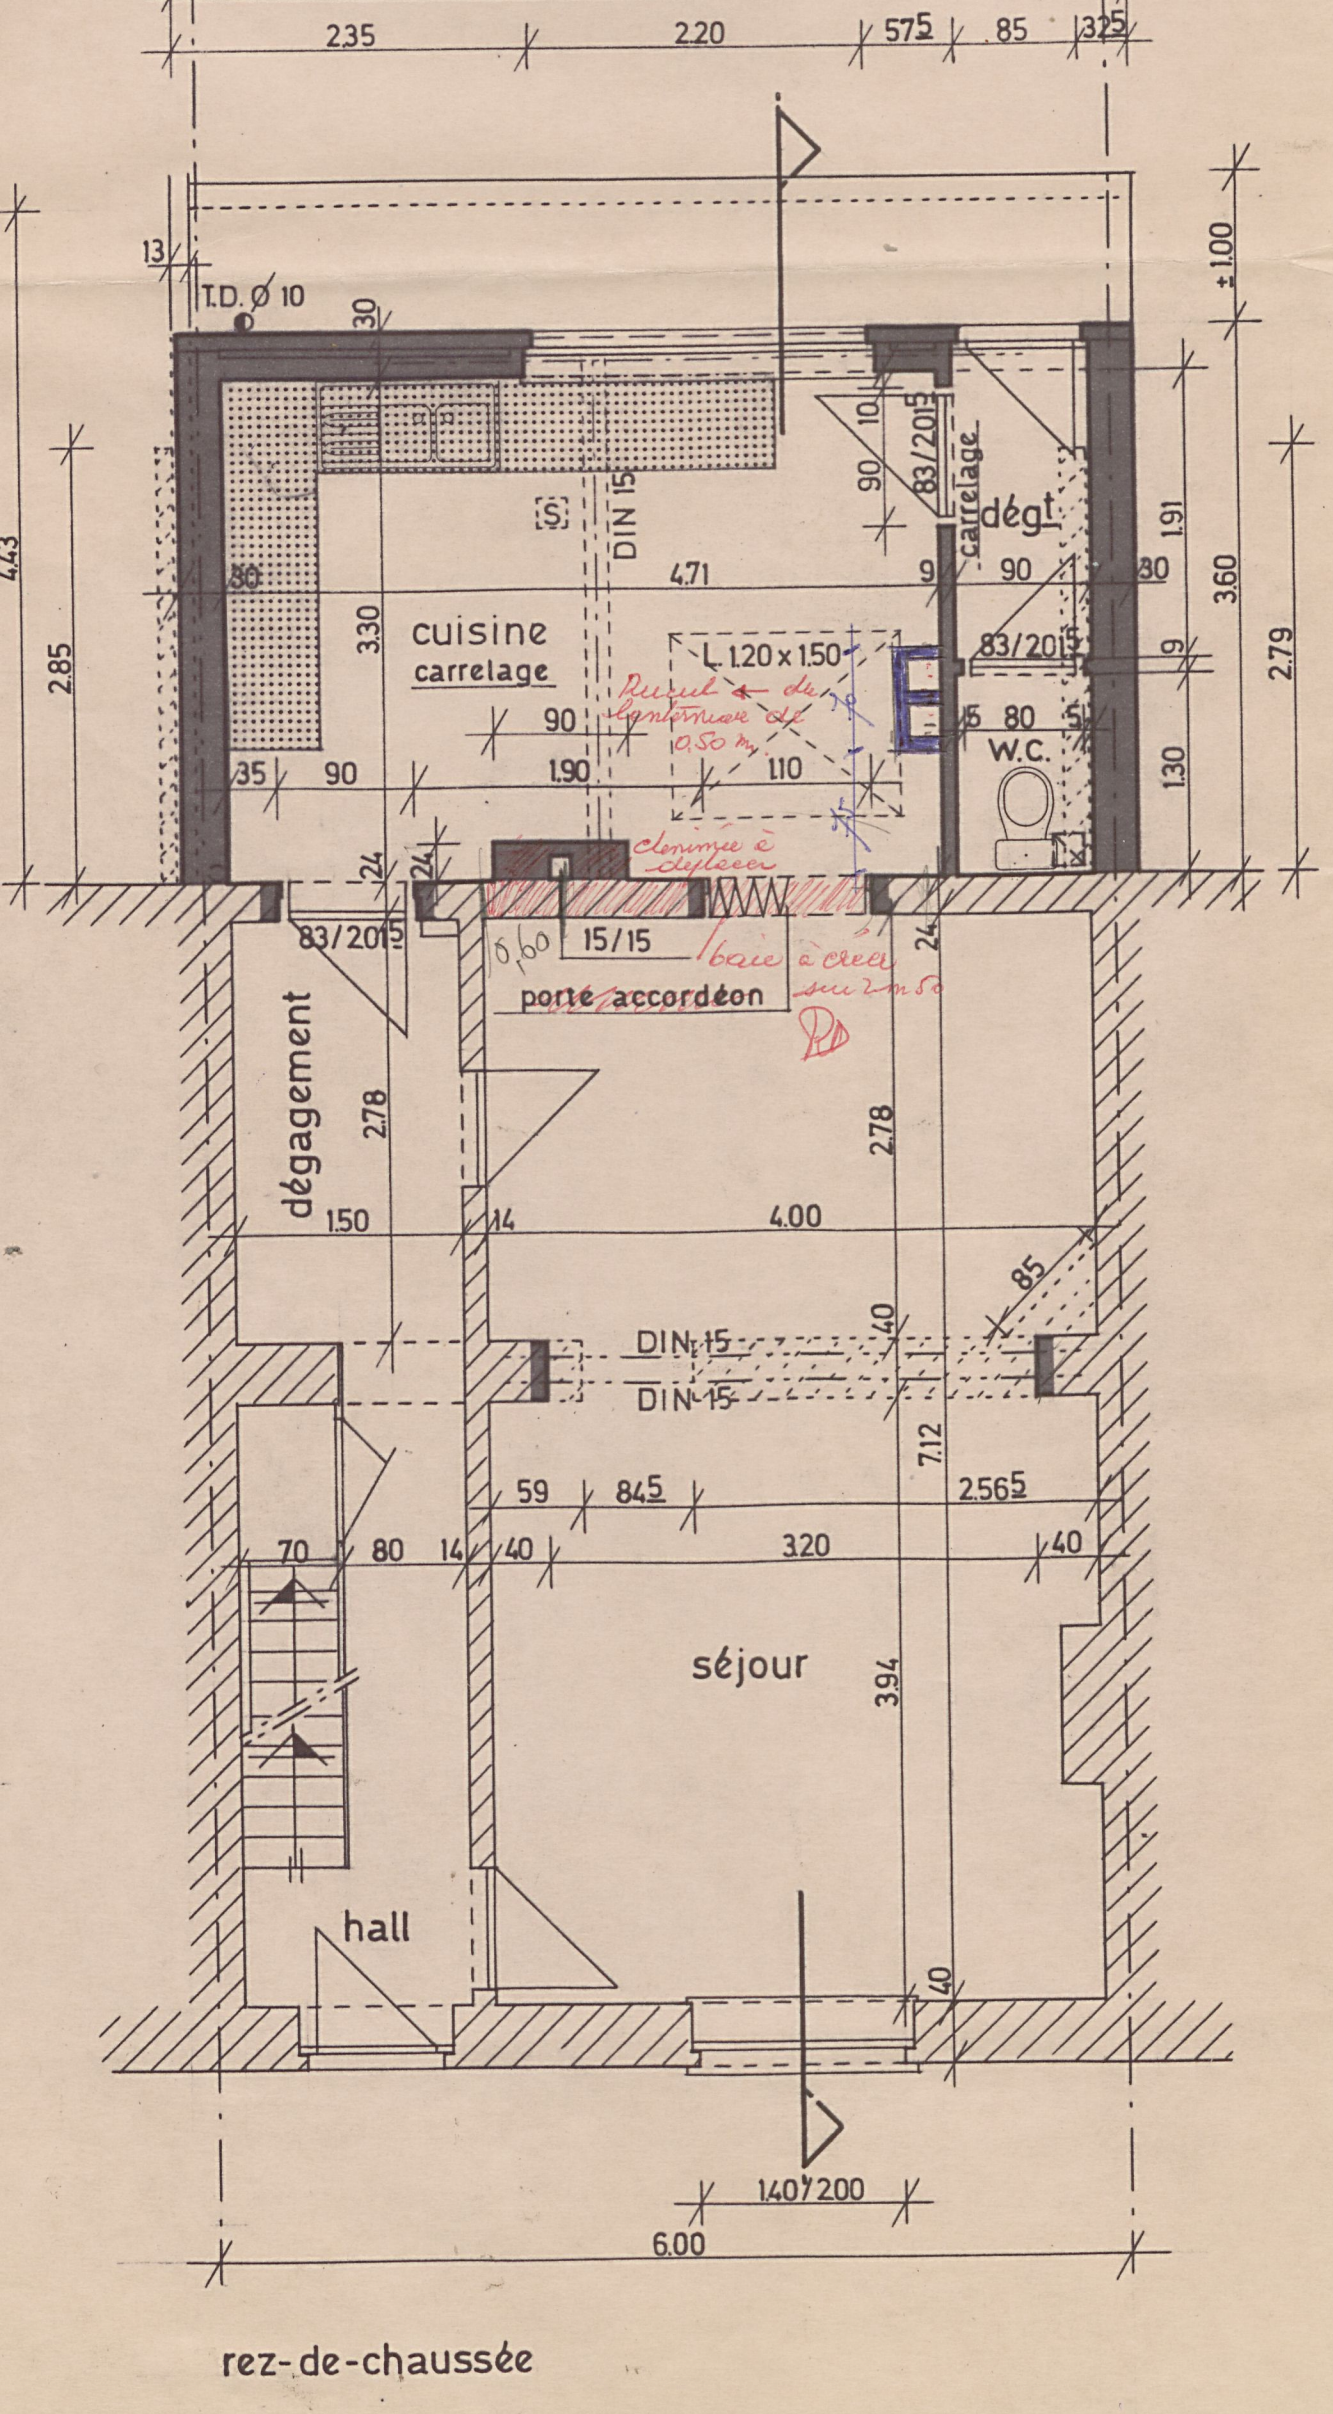
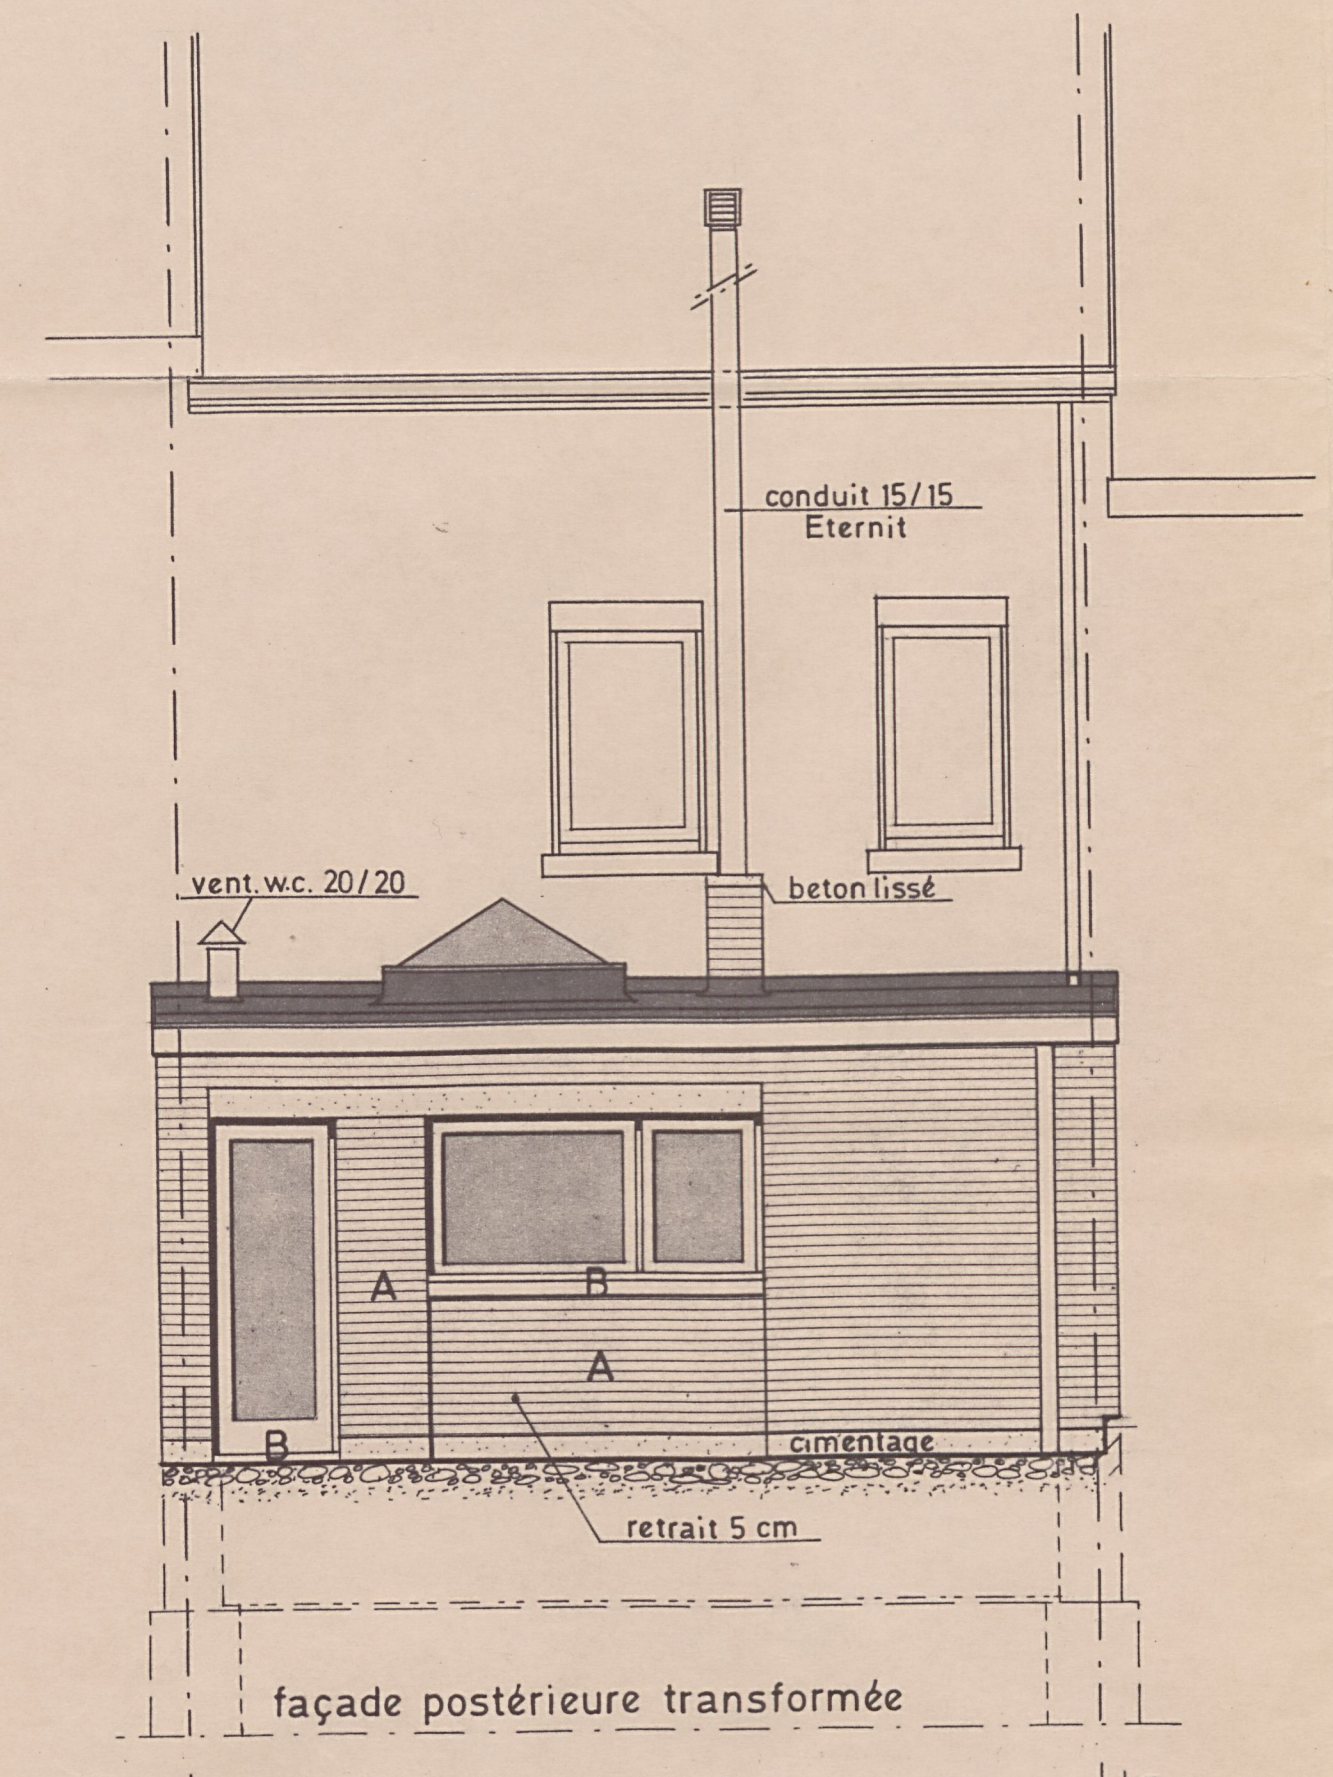
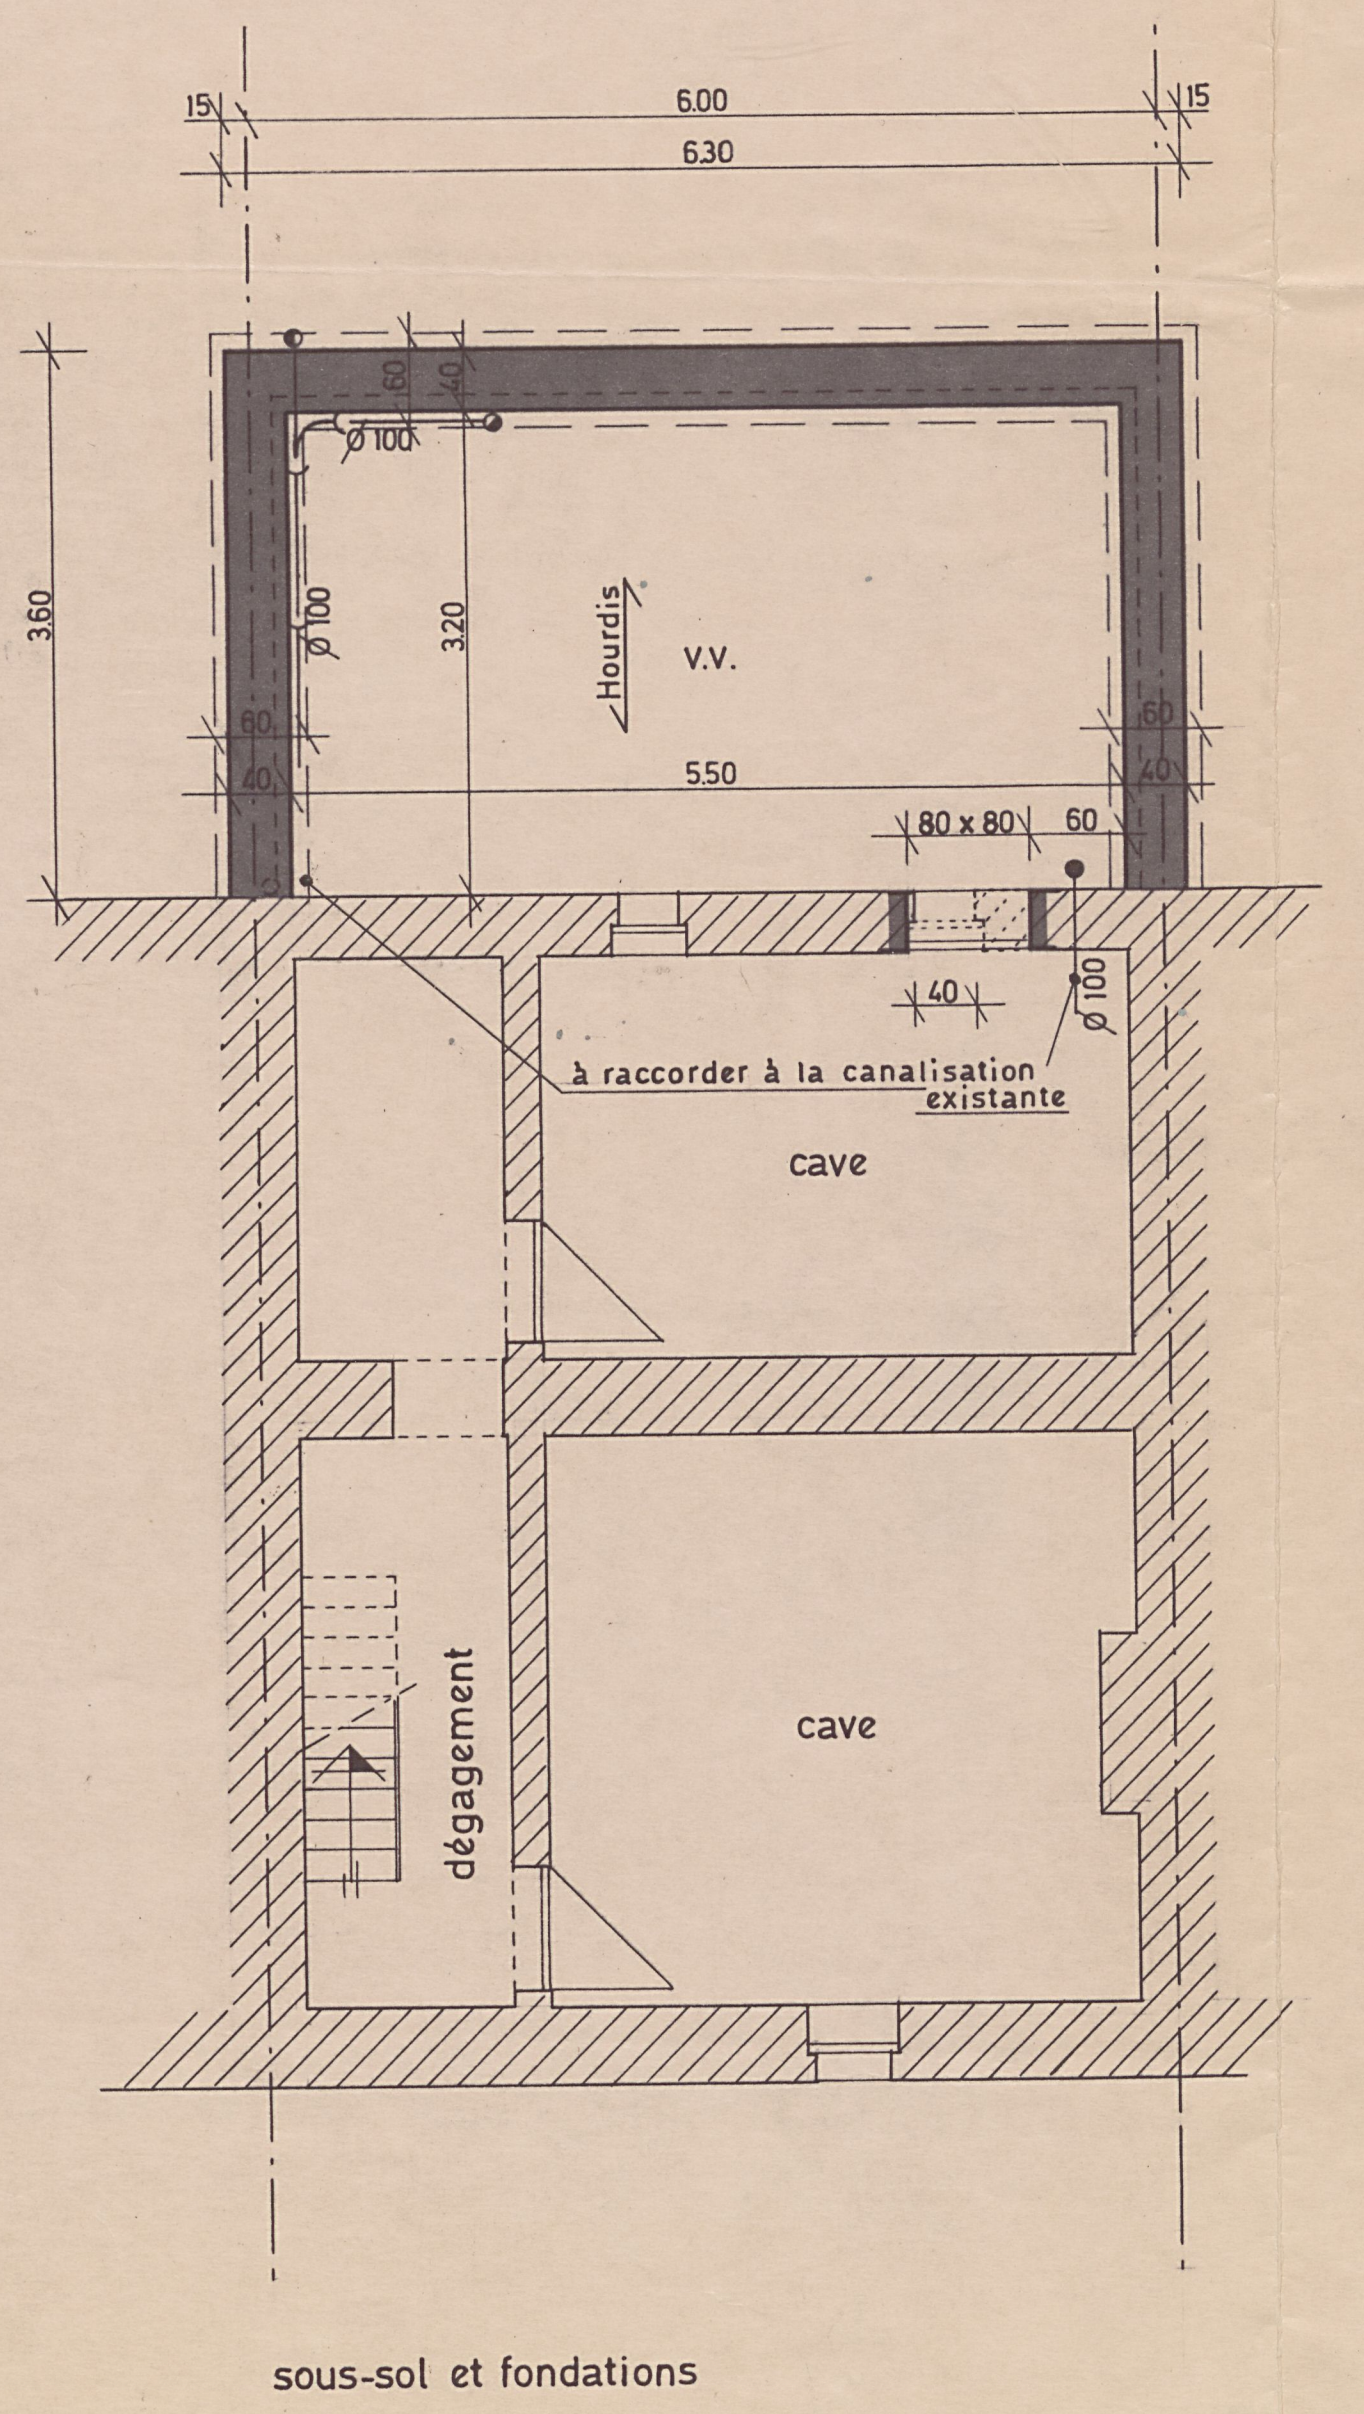
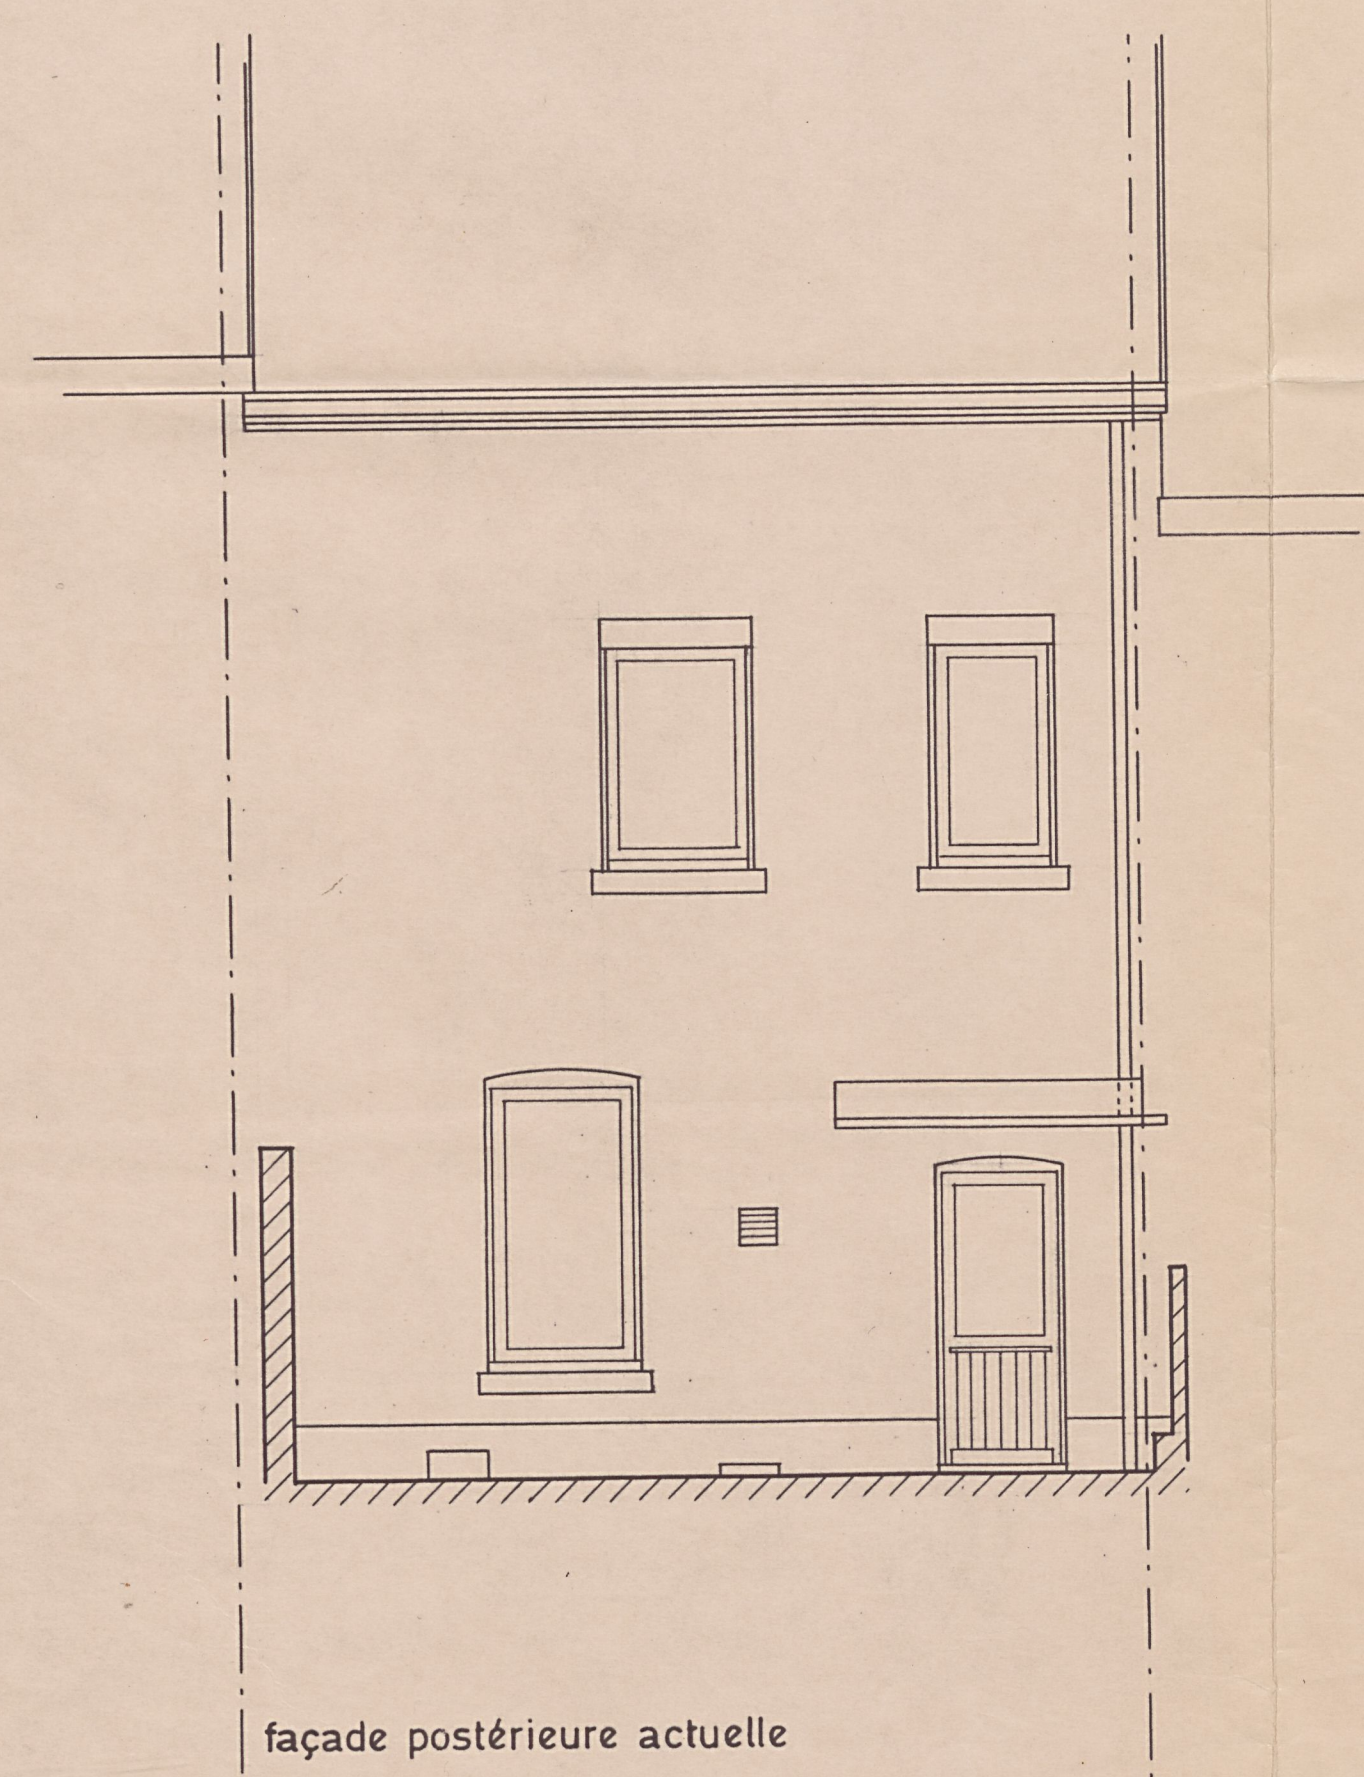


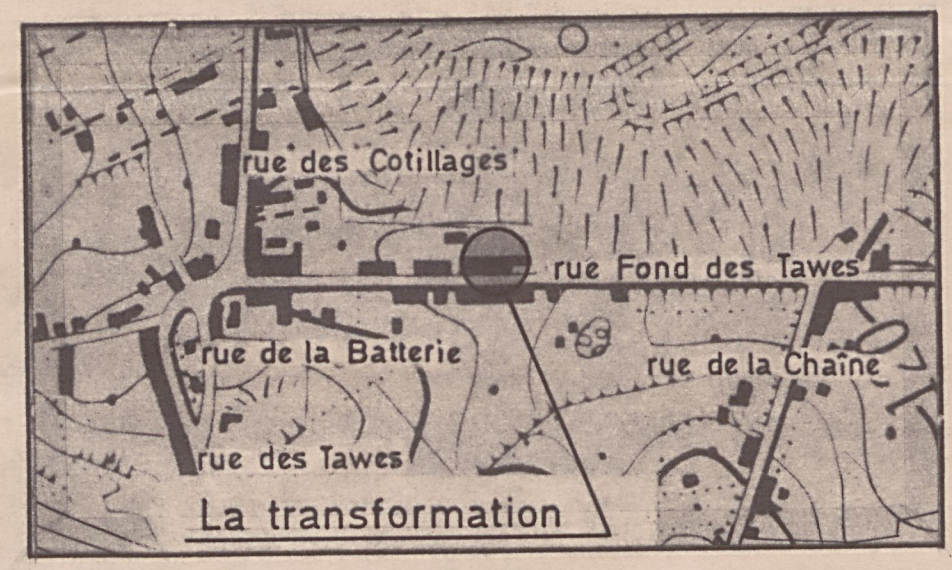


Légende

- A brique mécanique - à peindre blanc
- B seuils en petit granit

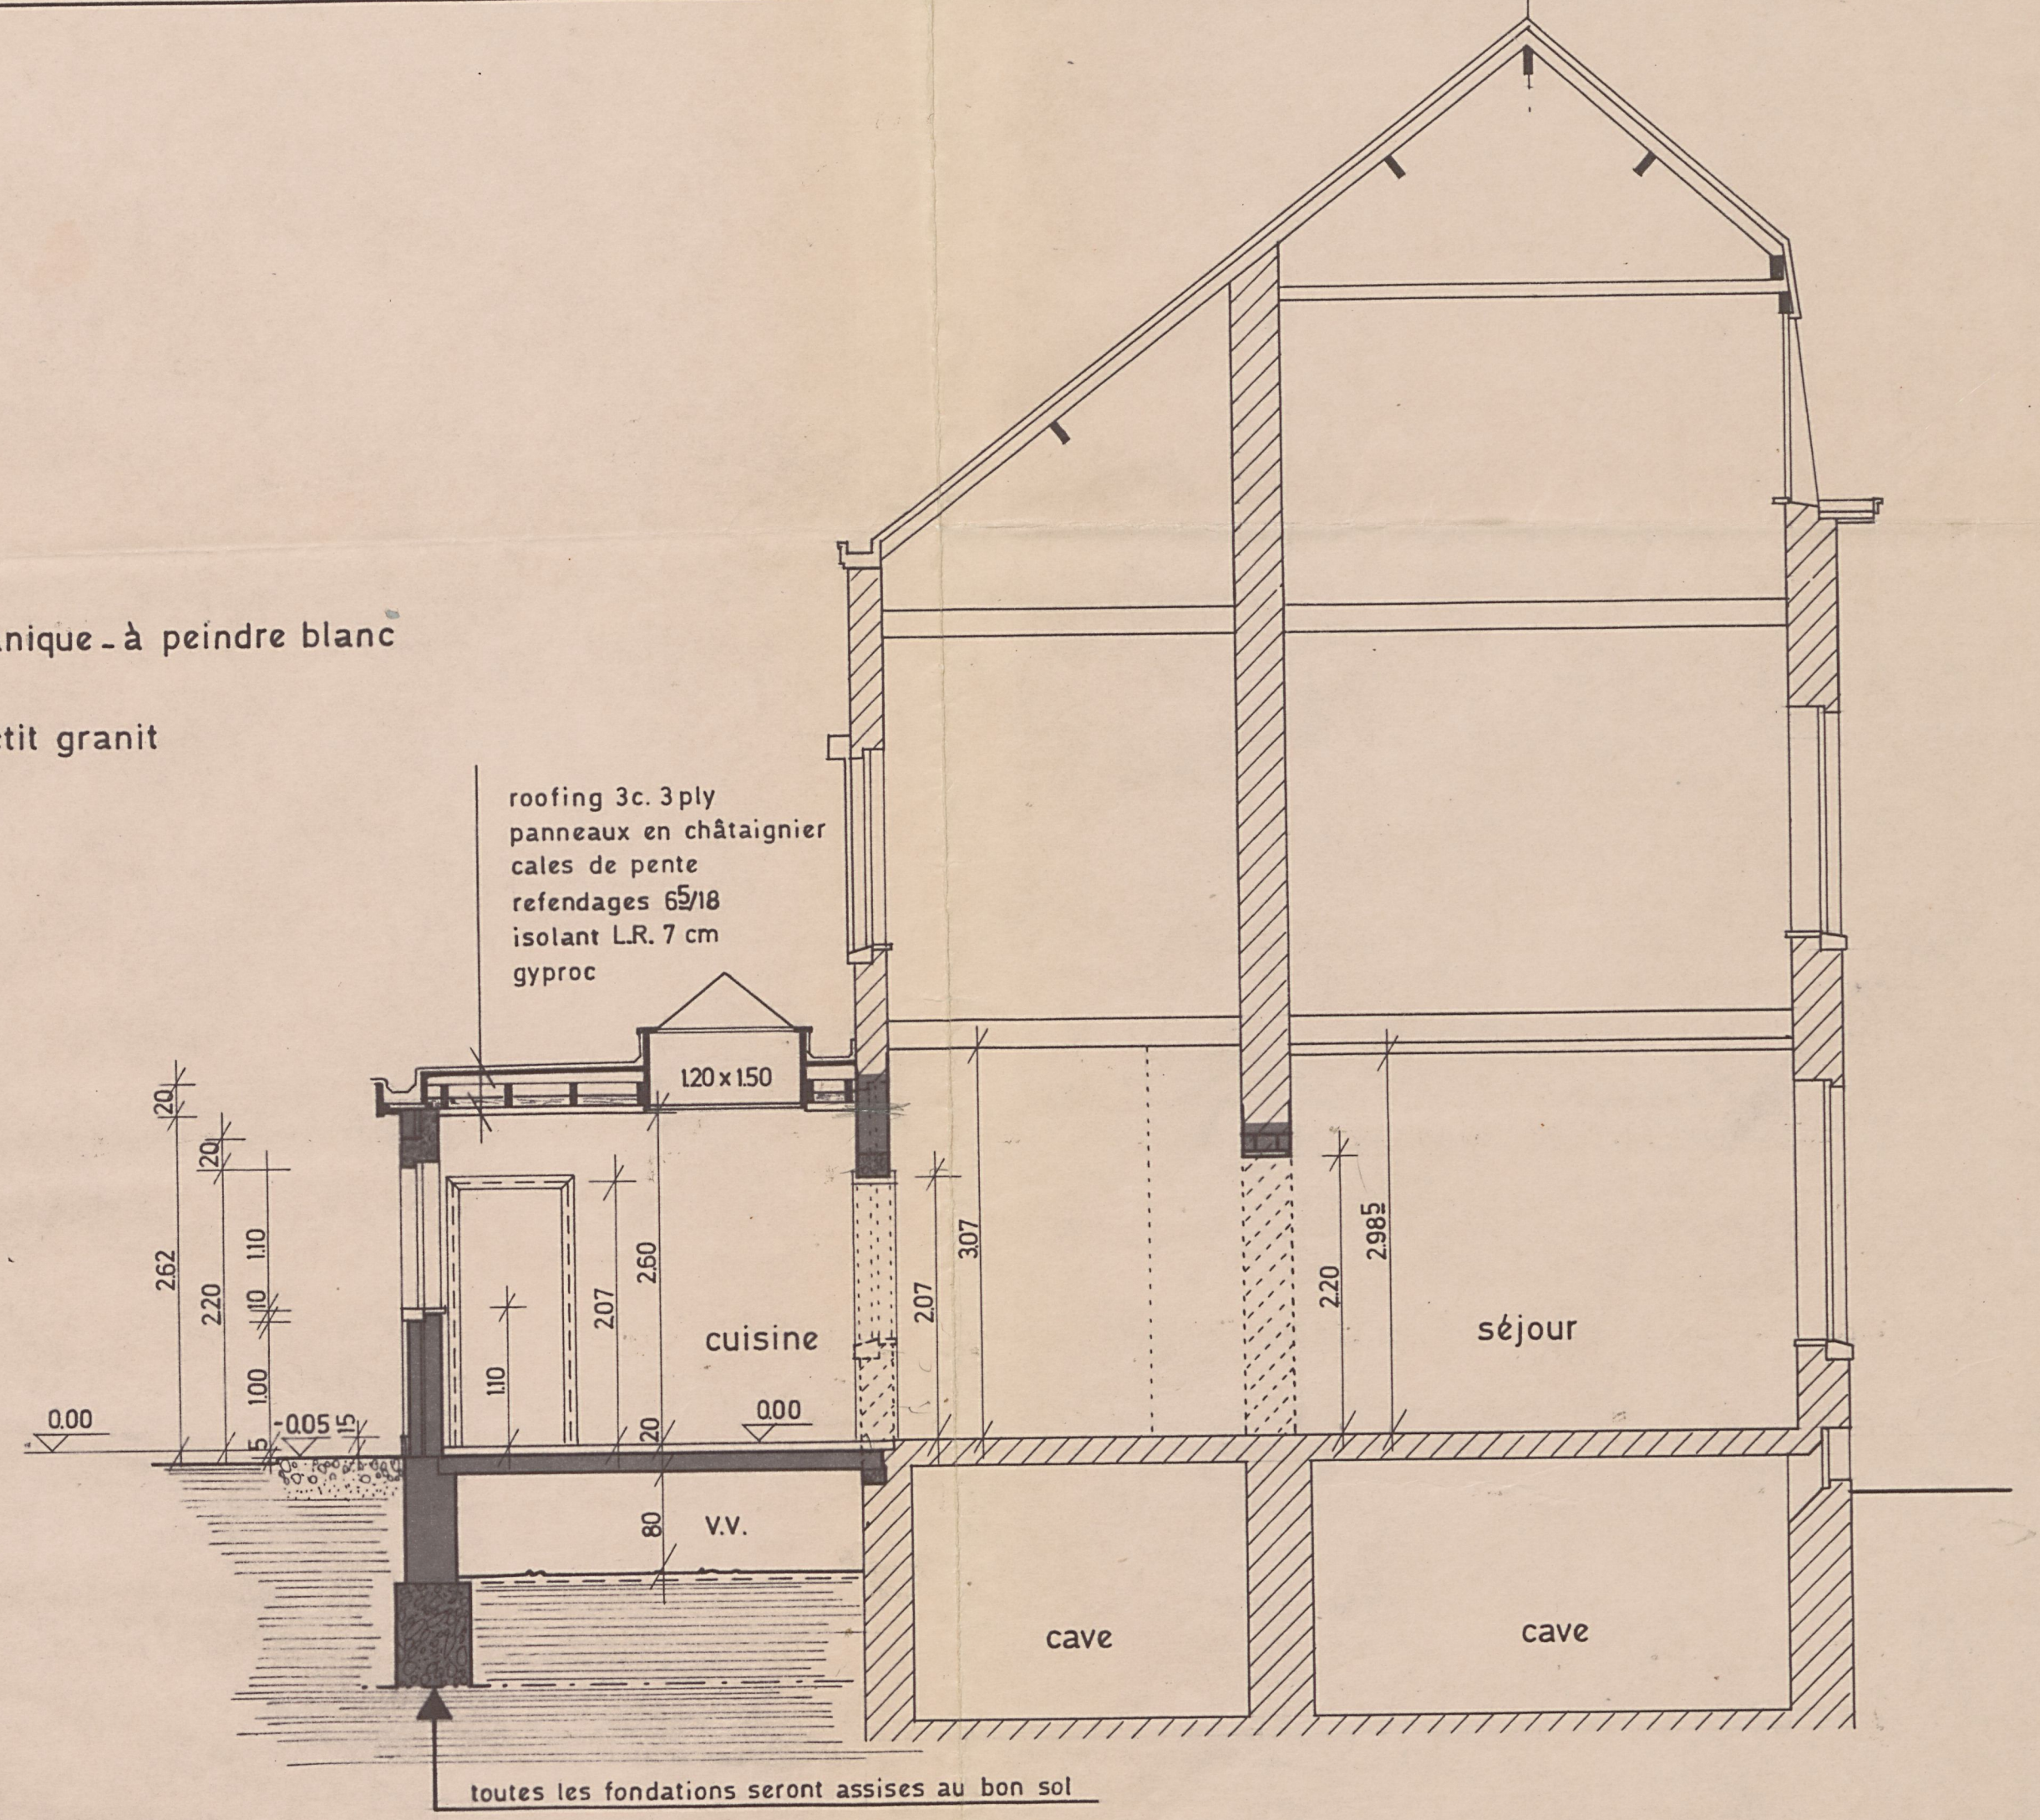

situation - échelle = 1/5000

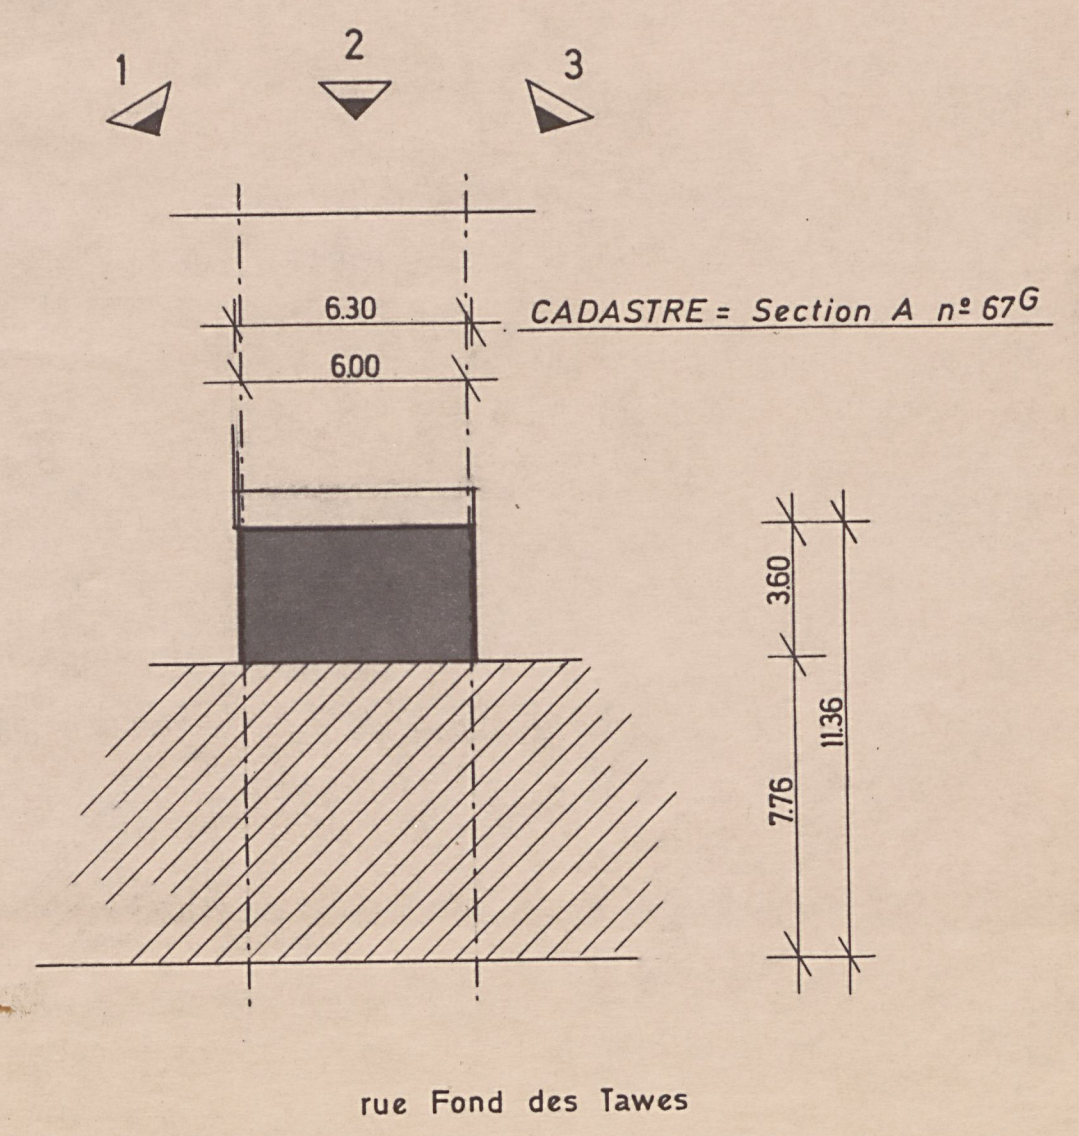

coupe longitudinale

COMMUNE DE LIEGE		#49968
ARRONDISSEMENT DE LIEGE		
PROVINCE DE LIEGE		
LE RENDEUR	Monsieur et Madame O. CHARPENTIER 412, rue FOND DES TAWES — 4000 LIEGE	
TRAVAUX	Transformation d'une habitation	
SITUATION	412, rue FOND DES TAWES — 4000 LIEGE	
L'ARCHITECTE :	R. DARCHAMBEAU - O.A.L.G. n° 822 89, rue des GLACIS — 4000 LIEGE	
POUR ACCORD :		
LE RENDEUR, L'ARCHITECTE, LES ENTREPRENEURS,		
<i>[Signatures]</i>		
AUTORISATION DE L'URBANISME		AUTORISATION DE LA COMMUNE
ANNEXE A NOTRE PERMIS DE BATIR EN DATE DE CE JOUR 9 MAI 1976 LIEGE, le ... PAR LE COLLEGE : Pr. le Secrétaire, Les Bourgmestre et Echevins Le Directeur M. Maguë		DOSSIER
légende		
LES MESURES SONT A VERIFIER PAR LES ENTREPRENEURS. LES DESIGNS RESTENT LA PROPRIETE DE L'ARCHITECTE.		
EXISTANT	A DEMOLIR	MAÇ. A CONST.
BETON		
PLANS - COUPES - FAÇADES - DETAILS - SITUATION		
DATE Décembre 77	ECHELLE 2%	DOSSIER N° 771/12 FEUILLE N° UNIQUE